

REGIONE PIEMONTE  
PROVINCIA DI CUNEO  
COMUNE DI BORGIO SAN DALMAZZO

**OGGETTO:**  
Ristrutturazione edilizia interna per realizzazione di nuovi  
spogliatoi con cambio di destinazione d'uso di edificio  
esistente

**UBICAZIONE:** Via Ambovo 63/A - Borgo San Dalmazzo

<b>ELABORATO GRAFICO:</b>	TAV. 1
Strutture per chiusura scala	SCALA 1:50
	DATA: Giugno 2017


<b>PROGETTISTA:</b>	<b>FIRMATO:</b>
ING. DAVIDE CASTOLDI	.....

<b>COMMITTENTI:</b>	<b>FIRMATO:</b>
ACSR S.P.A.	.....

**CASTOLDI DAVIDE STUDIO DI INGEGNERIA  
PROGETTAZIONE CIVILE ED INDUSTRIALE**  
Corso Barale n°56, 12011 Borgo San Dalmazzo (CN)  
P.I. 02682950049 Tel-Fax 0171 265434 e.mail: davidecastoldi@virgilio.it

CLS Rck 30  
Acciaio per armatura B450 C

### PIANTA PIANO SEMI-INTERRATO

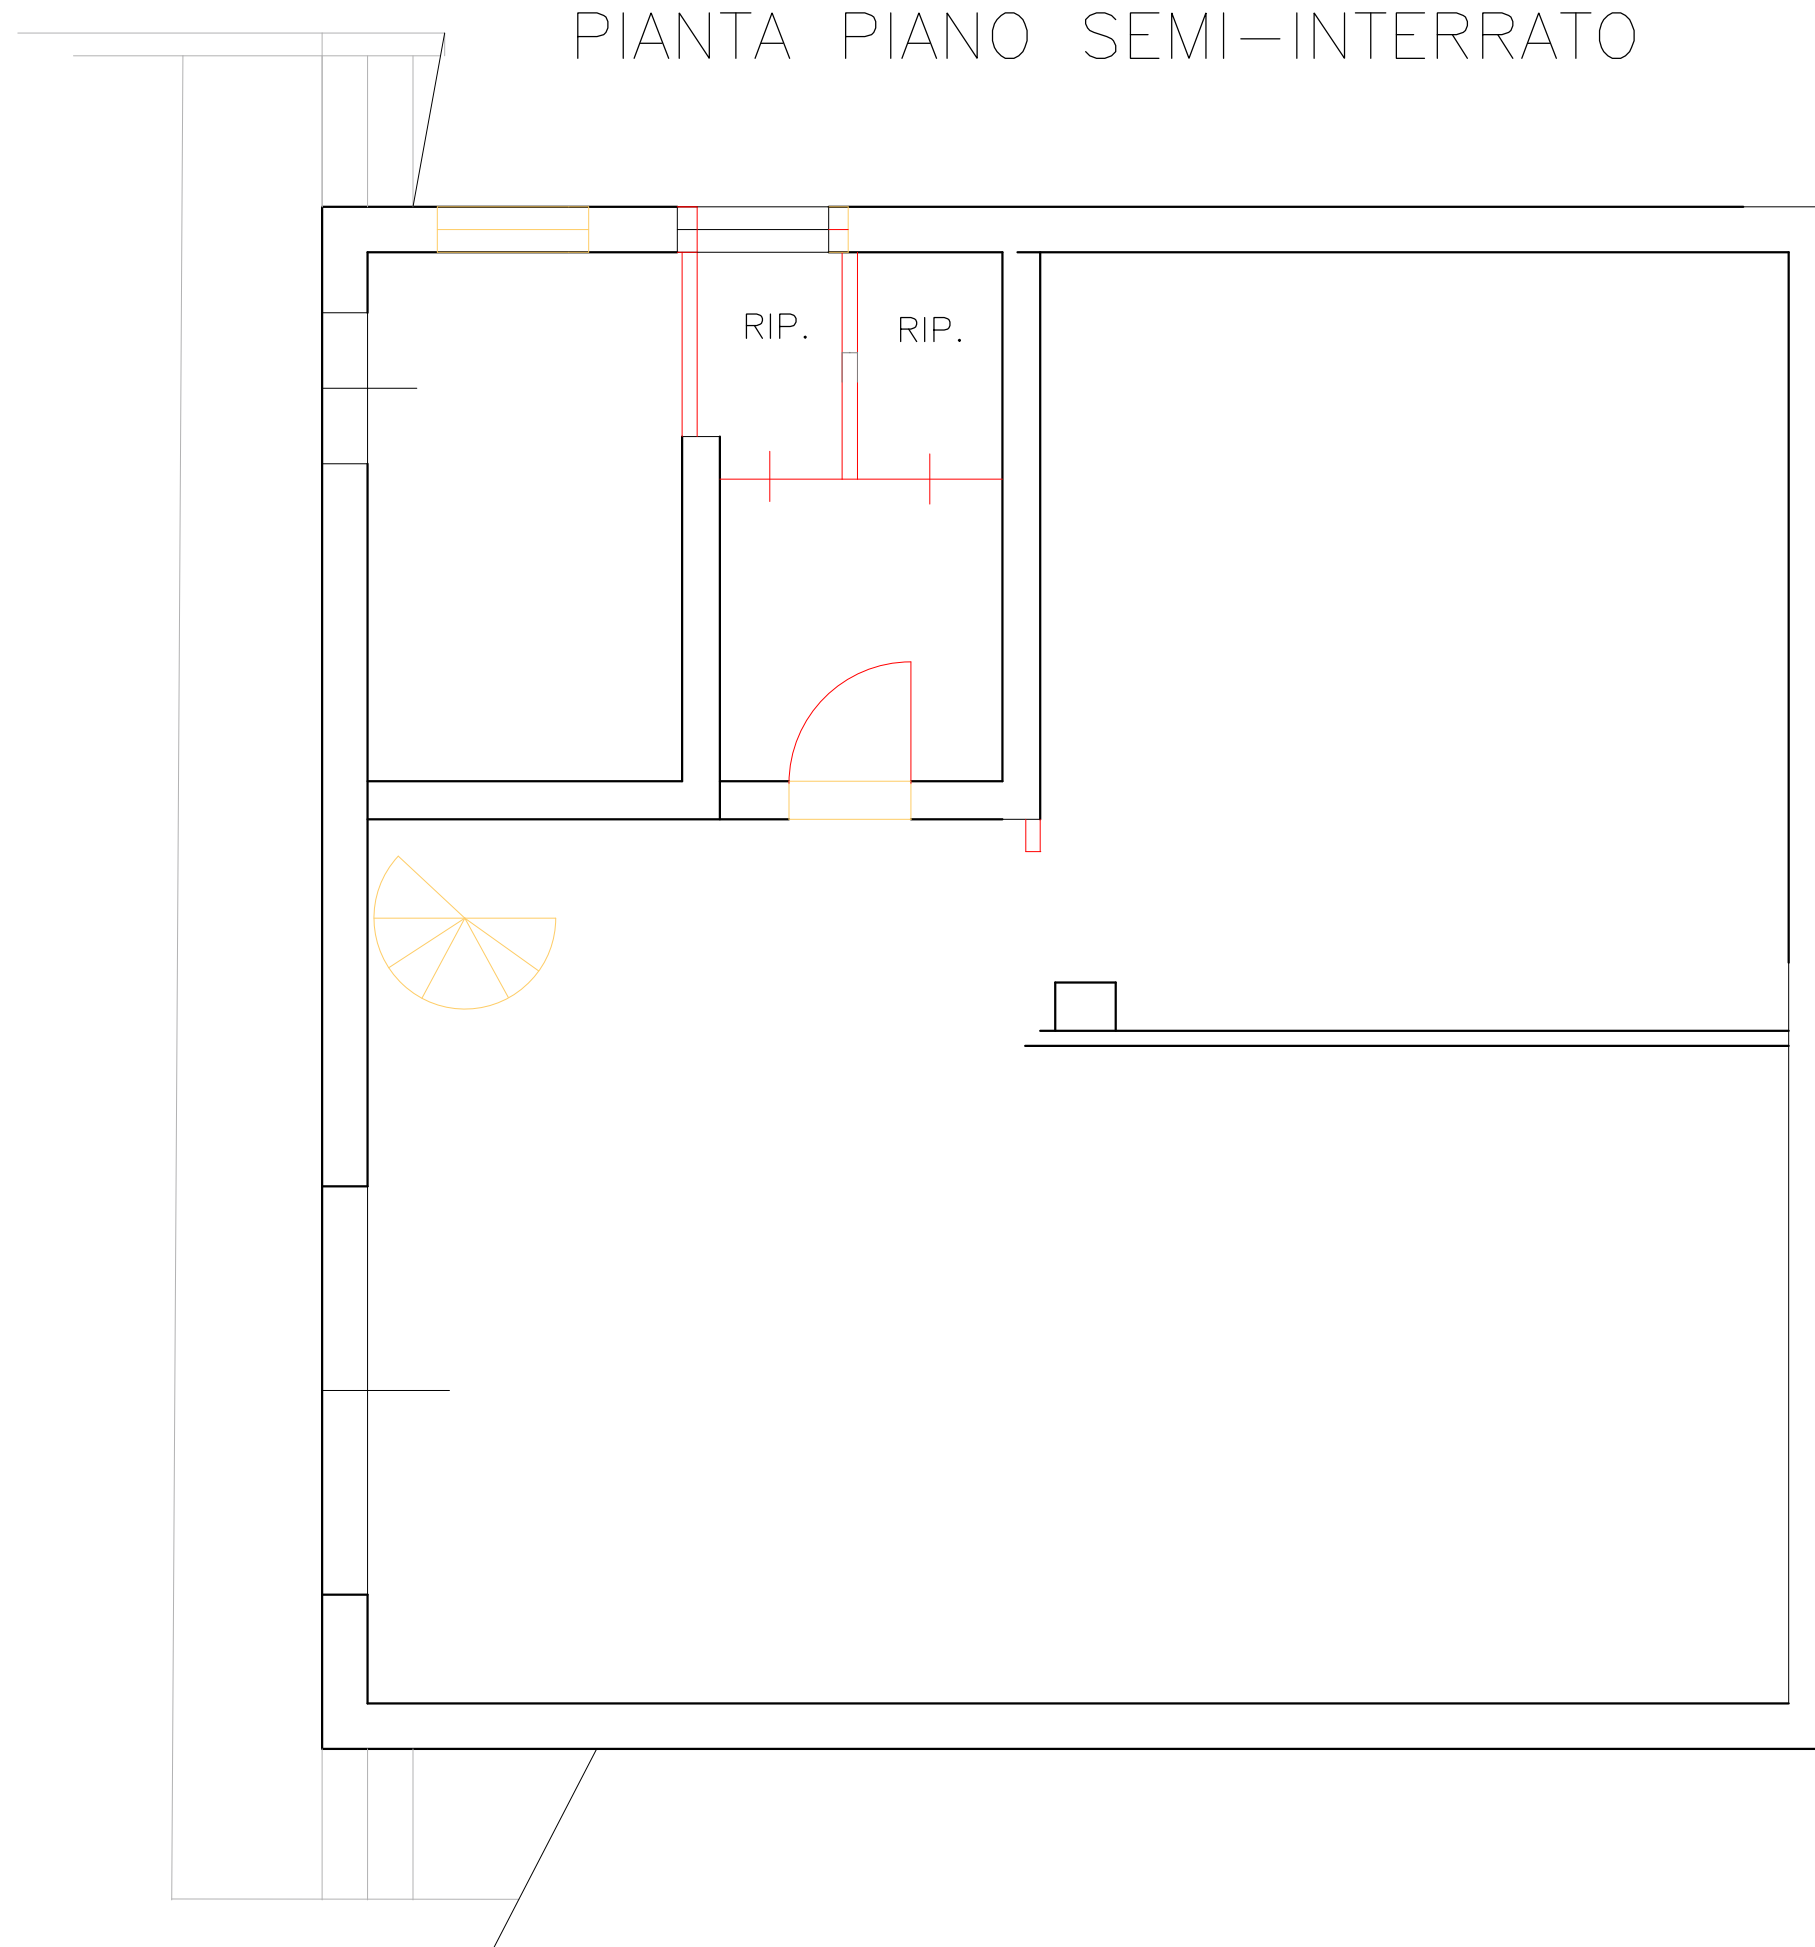

### PIANTA STRUTTURE PIANO TERRA

