




PIANTA

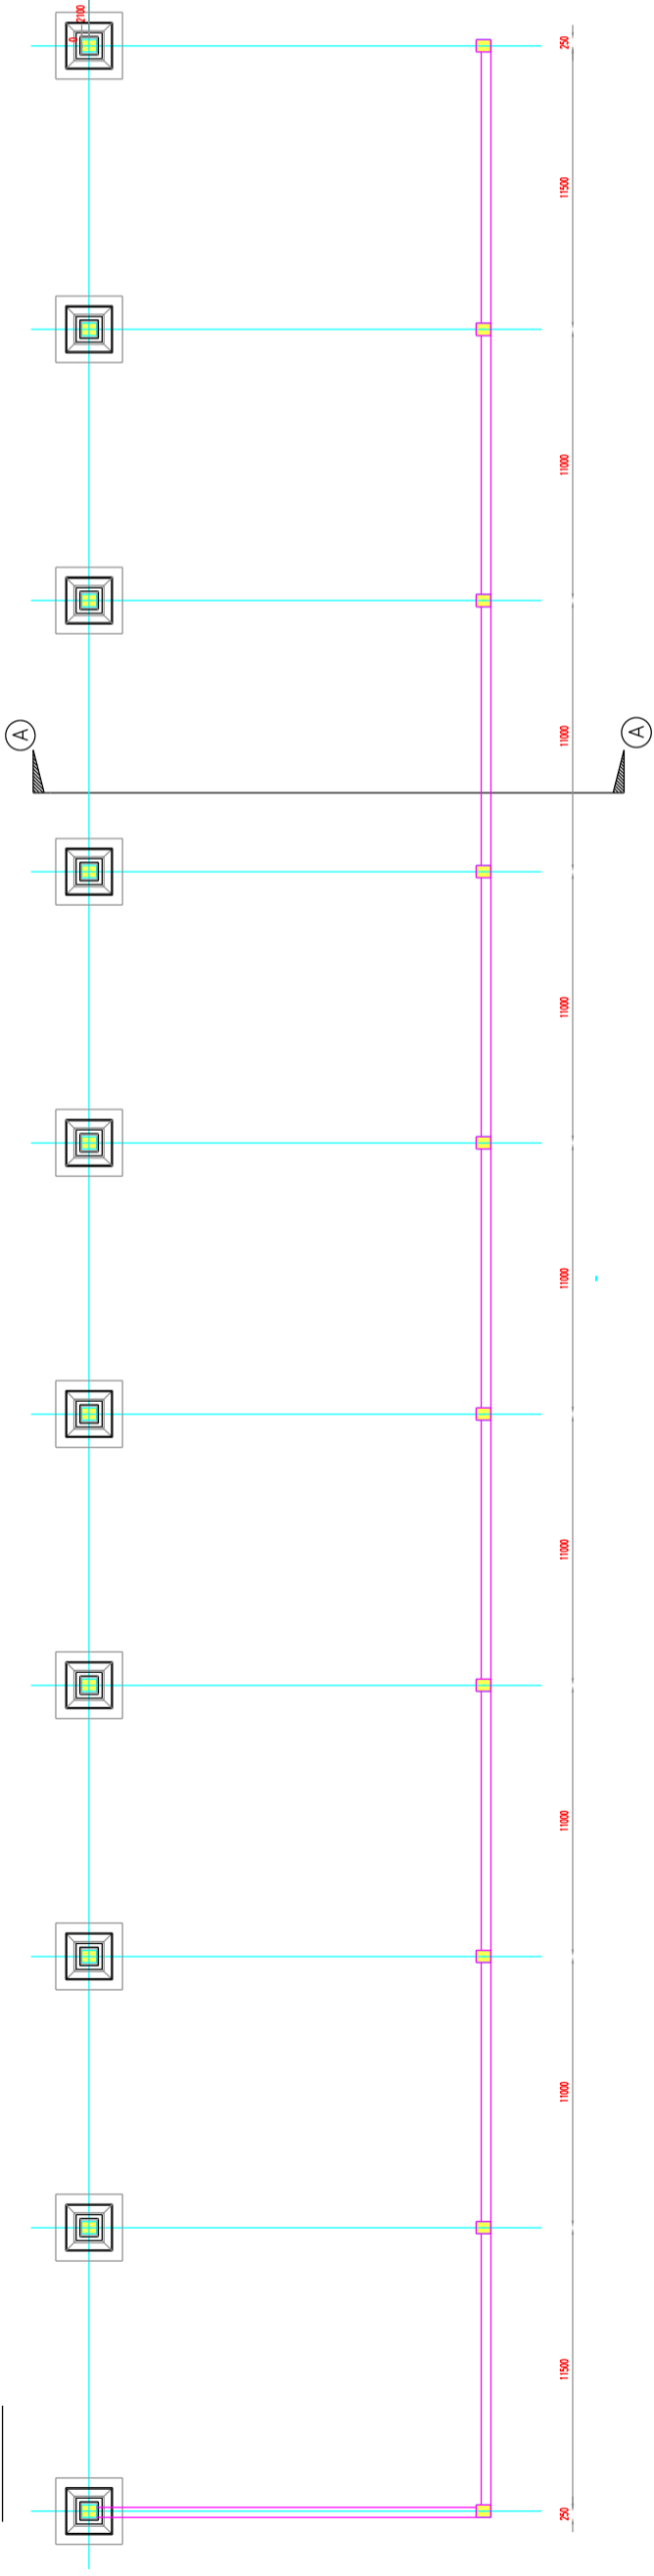


PIANTA COPERTURA

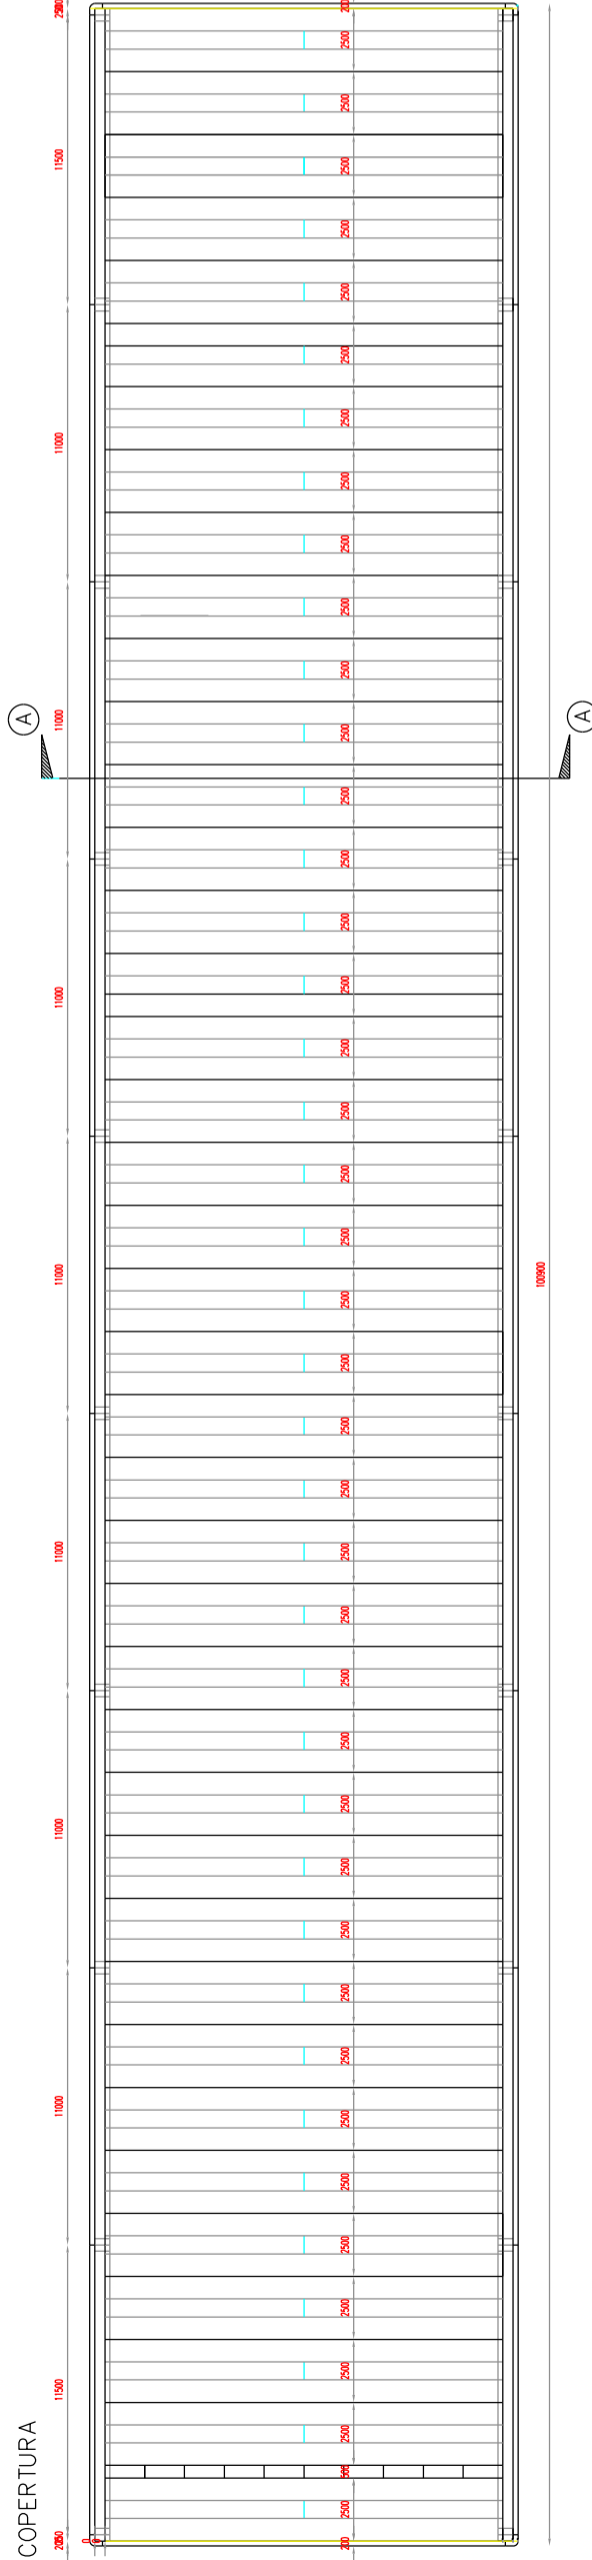


SEZIONE A-A

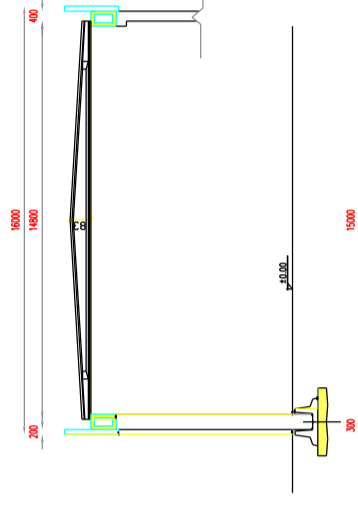

PROSPETTO NORD-OVEST

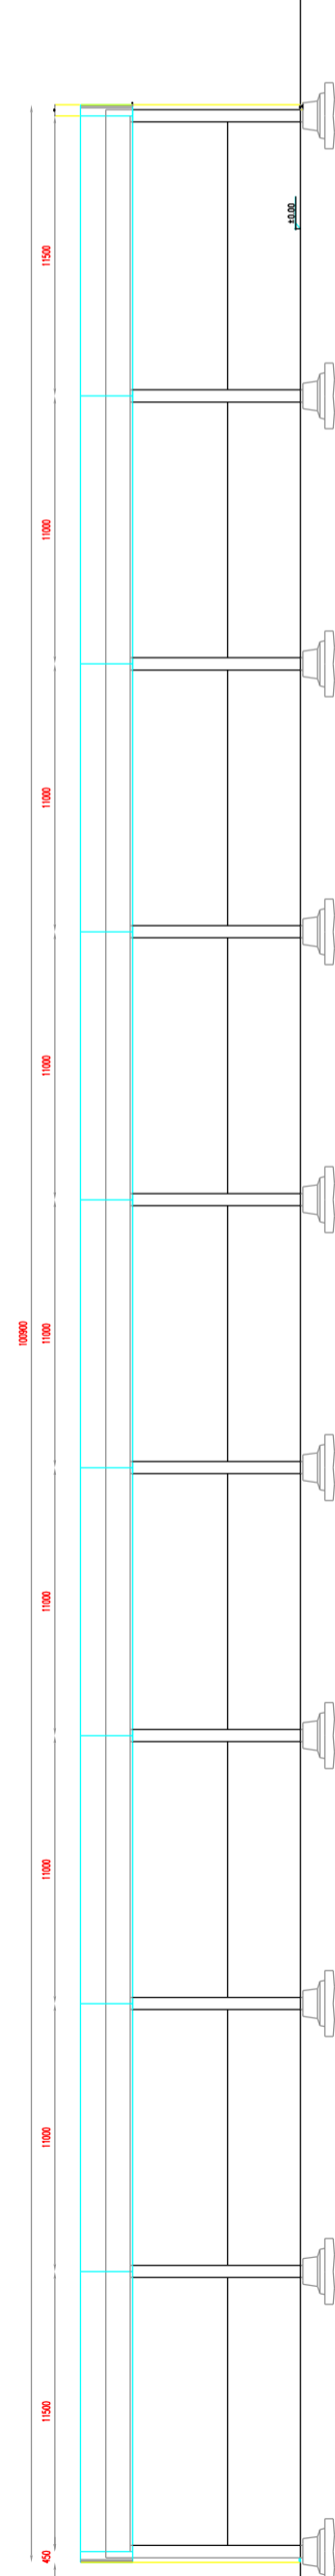

PROSPETTO NORD-EST

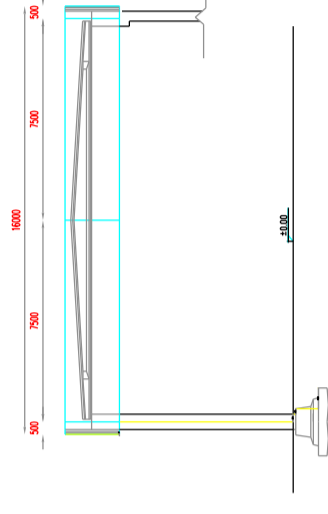

Sovraccarico Utile COPERTURA	+ 20 Kg/mq
Sovraccarico Utile SOLAIO	Kg/mq
RESIST. AL FUOCO	R 120	
PREDISP. CARROPONTE	0.li

ACSR S.p.A.

AZIENDA CUNEESE SMALTIMENTO RIFIUTI
Via Ambovo - Loc. San Nicolao - 12011 Borgo San Dalmazzo

AUTORIZZAZIONE INTEGRATA AMBIENTALE
N.354 del 09 maggio 2008

Realizzazione nuove tettoie Tamponamento capannone C e modifiche capannone G

IMPIANTO DI TRATTAMENTO RIFIUTI SOLIDI URBANI
IMPIANTO DI COMPOSTAGGIO
IMPIANTO PER IL TRATTAMENTO
DEGLI IMBALLAGGI IN PLASTICA E CELLULOSICI

REGIONE	DATA	ESPOSIZIONE	NUMERO	TERMINO	APPROVATO
REGIONE	DATA	ESPOSIZIONE	NUMERO	TERMINO	APPROVATO
STRUTTURE IN C.A.P. (sez C) - Stoccaggio verde/legno PIANTE PIASTRICOPERTURA - SEZIONI E PROSPETTI Scale 1:150					
COMPILATO DA	VERIFICATO DA	TAVOLA	2	REVISIONE	0

VIETATA LA RIPRODUZIONE ANCHE PARZIALE. RISERVATI TUTTI I DIRITTI A TERMINI DI LEGGE.