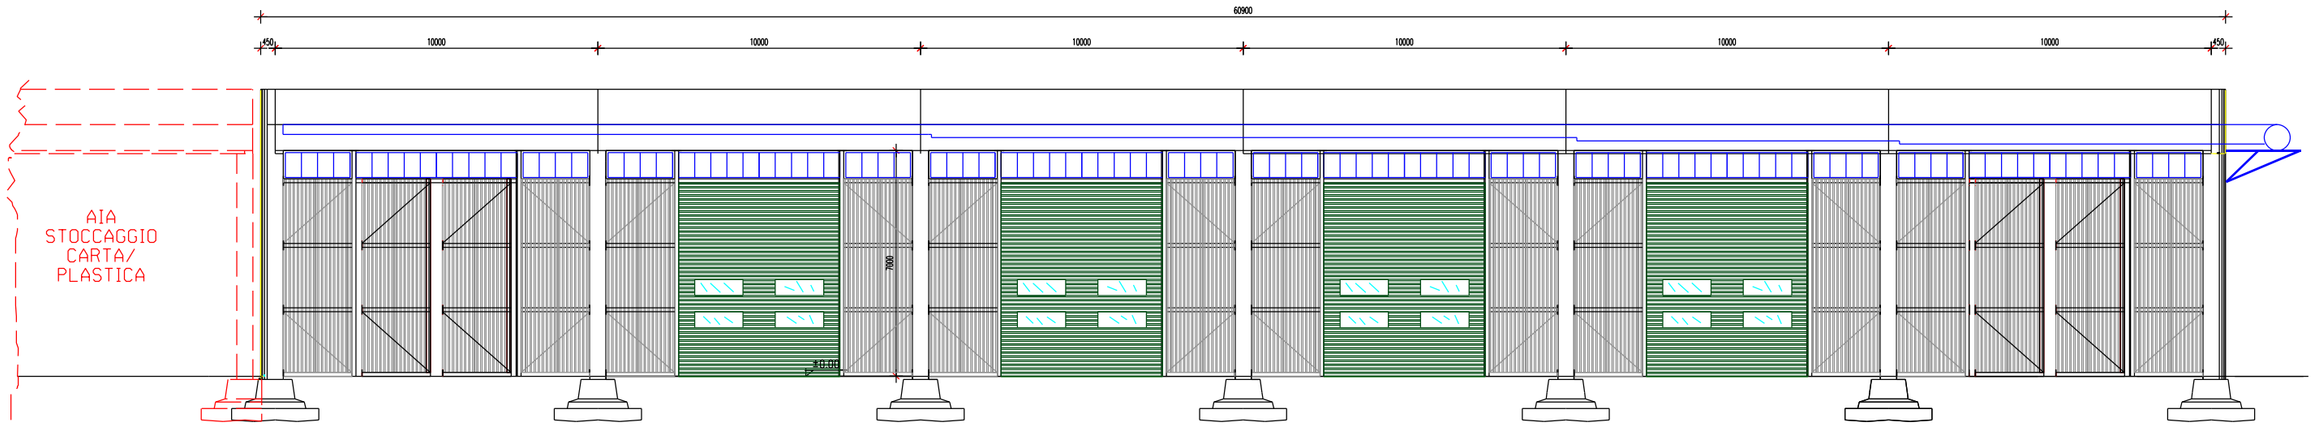

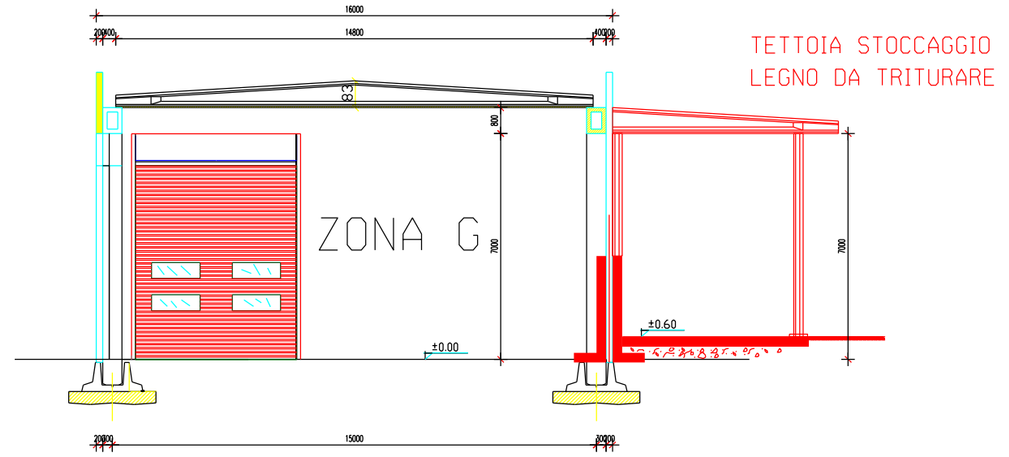

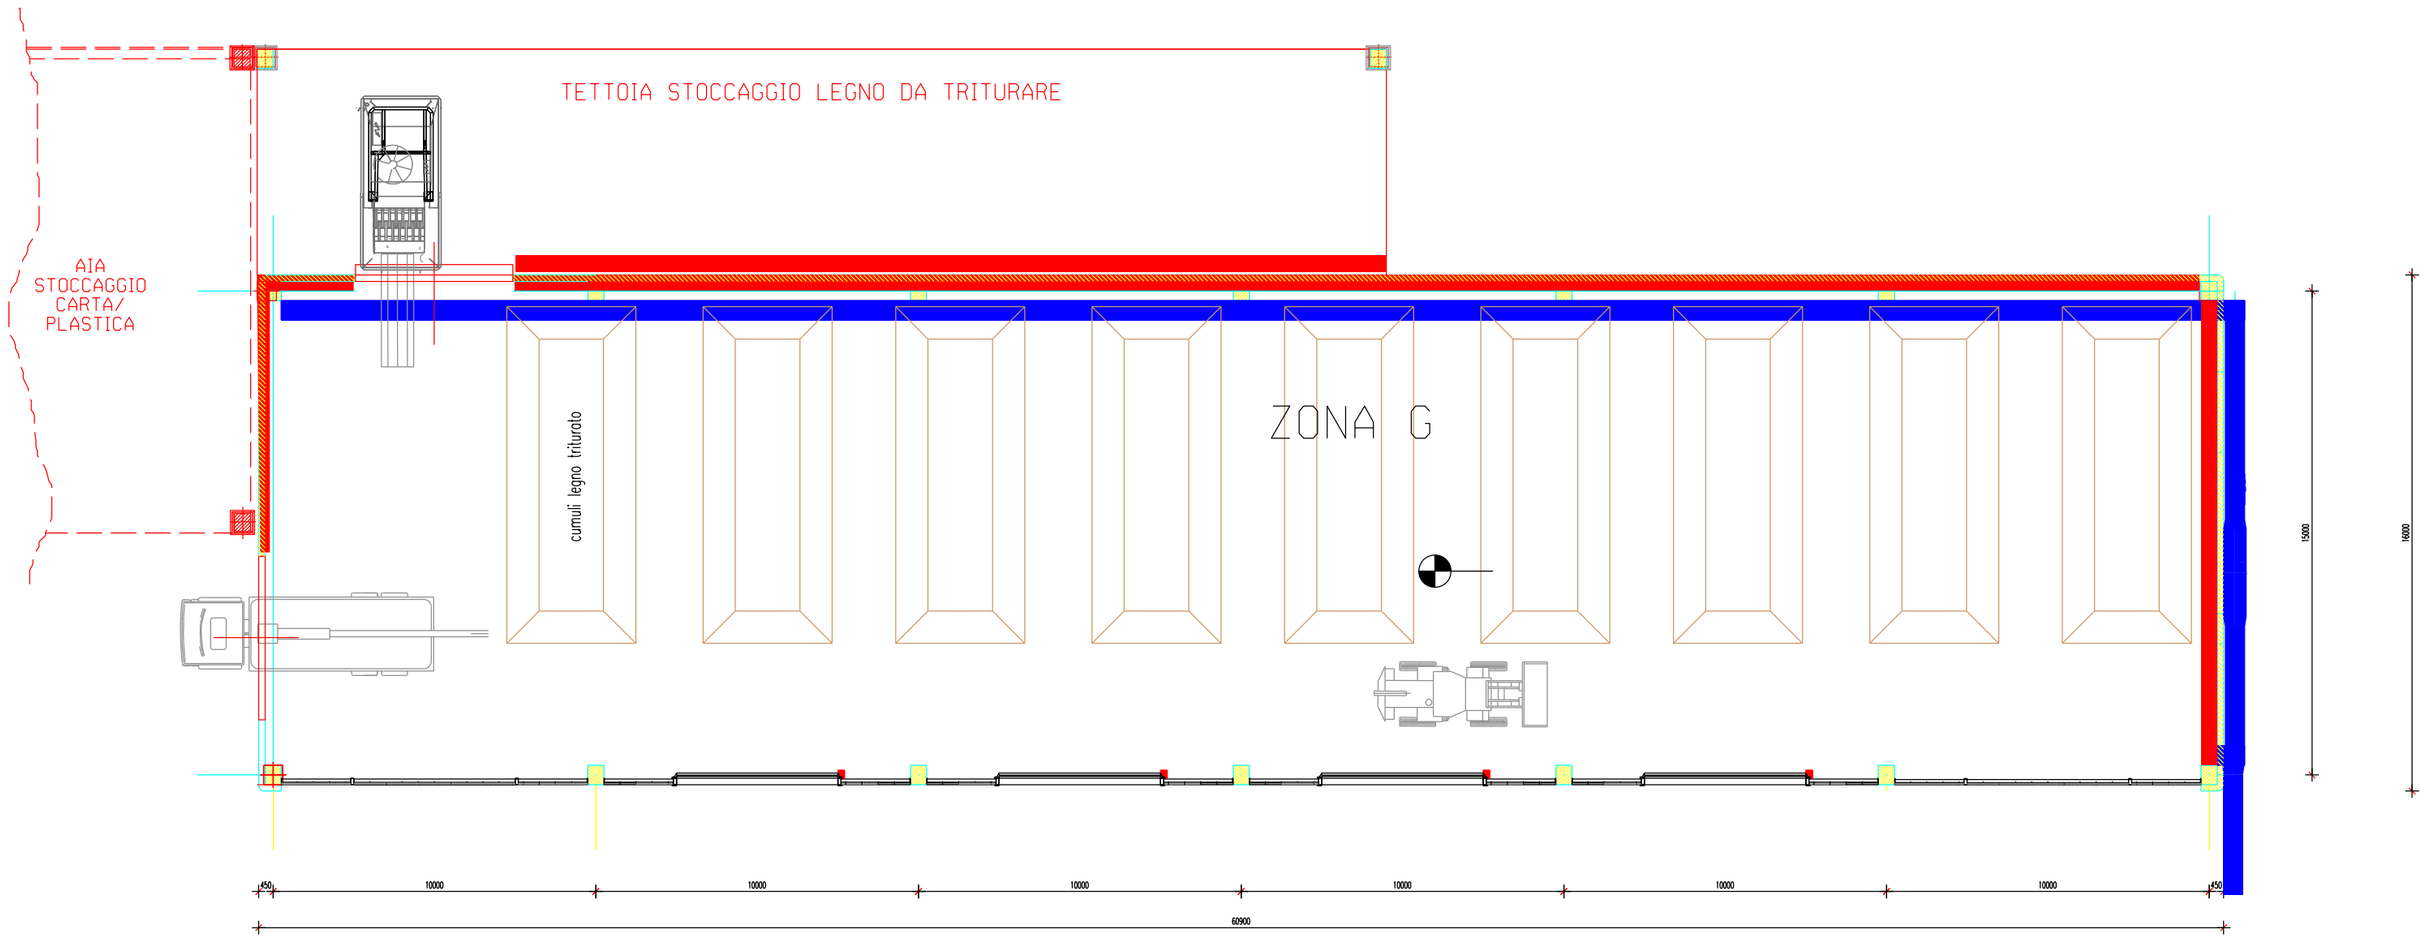

Sovraccarico Utile COPERTURA	.....	+ 20 Kg./mq.
Sovraccarico Utile SOLAIO	.....	Kg./mq.
RESIST. AL FUOCO		R 120
PREDISP. CARROPONTE	.....	Q.li

ACSR S.p.A.
AZIENDA CUNEESE SMALTIMENTO RIFIUTI
Via Ambovo - Loc. San Nicolao - 12011 Borgo San Dalmazzo

AUTORIZZAZIONE INTEGRATA AMBIENTALE
N.354 del 09 maggio 2008

Realizzazione nuove tettoie Tamponamento capannone C e modifiche capannone G

IMPIANTO DI TRATTAMENTO RIFIUTI SOLIDI URBANI

IMPIANTO DI COMPOSTAGGIO

IMPIANTO PER IL TRATTAMENTO
DEGLI IMBALLAGGI IN PLASTICA E CELLULOSICI

REVISIONE	DATA	DESCRIZIONE	REDATTO	VERIFICATO	APPROVATO
0	GENNAIO 2018	EMISSIONE DISEGNO			

DISEGNATORE PREPARED: | VERIFICATO VERIFIED: | APPR. APP'D: | DATA DATE: Febbraio 2018

INTERVENTI IN PROGETTO (SEZ.G)
Stoccaggio legno/verde

SCALA SCALE: 1:100

COMMESSA N° JOB N°:

DISEGNO DRAWING: TAVOLA 5

REVISIONE REVISION: 0

VIETATA LA RIPRODUZIONE ANCHE PARZIALE, RISERVATI TUTTI I DIRITTI A TERMINE DI LEGGE.