




PROSPETTO OVEST

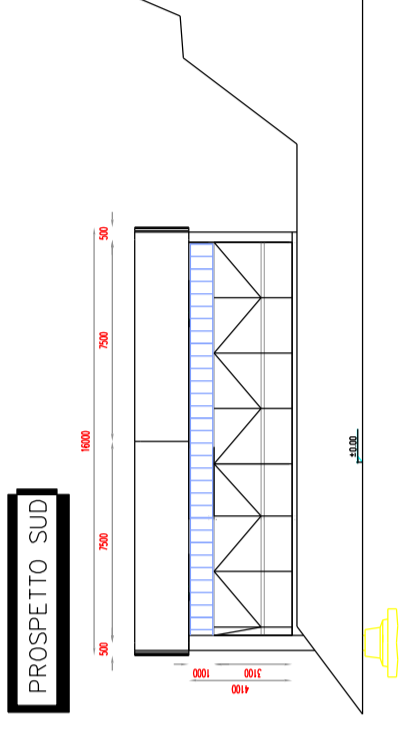


PROSPETTO SUD

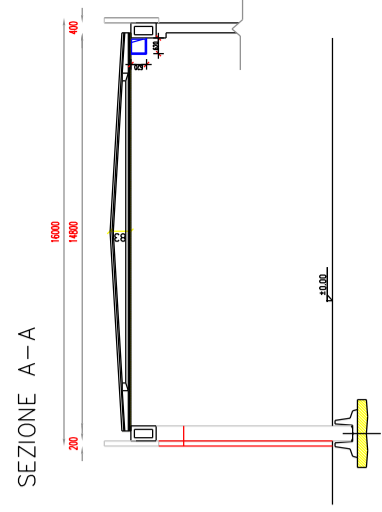

SEZIONE A-A

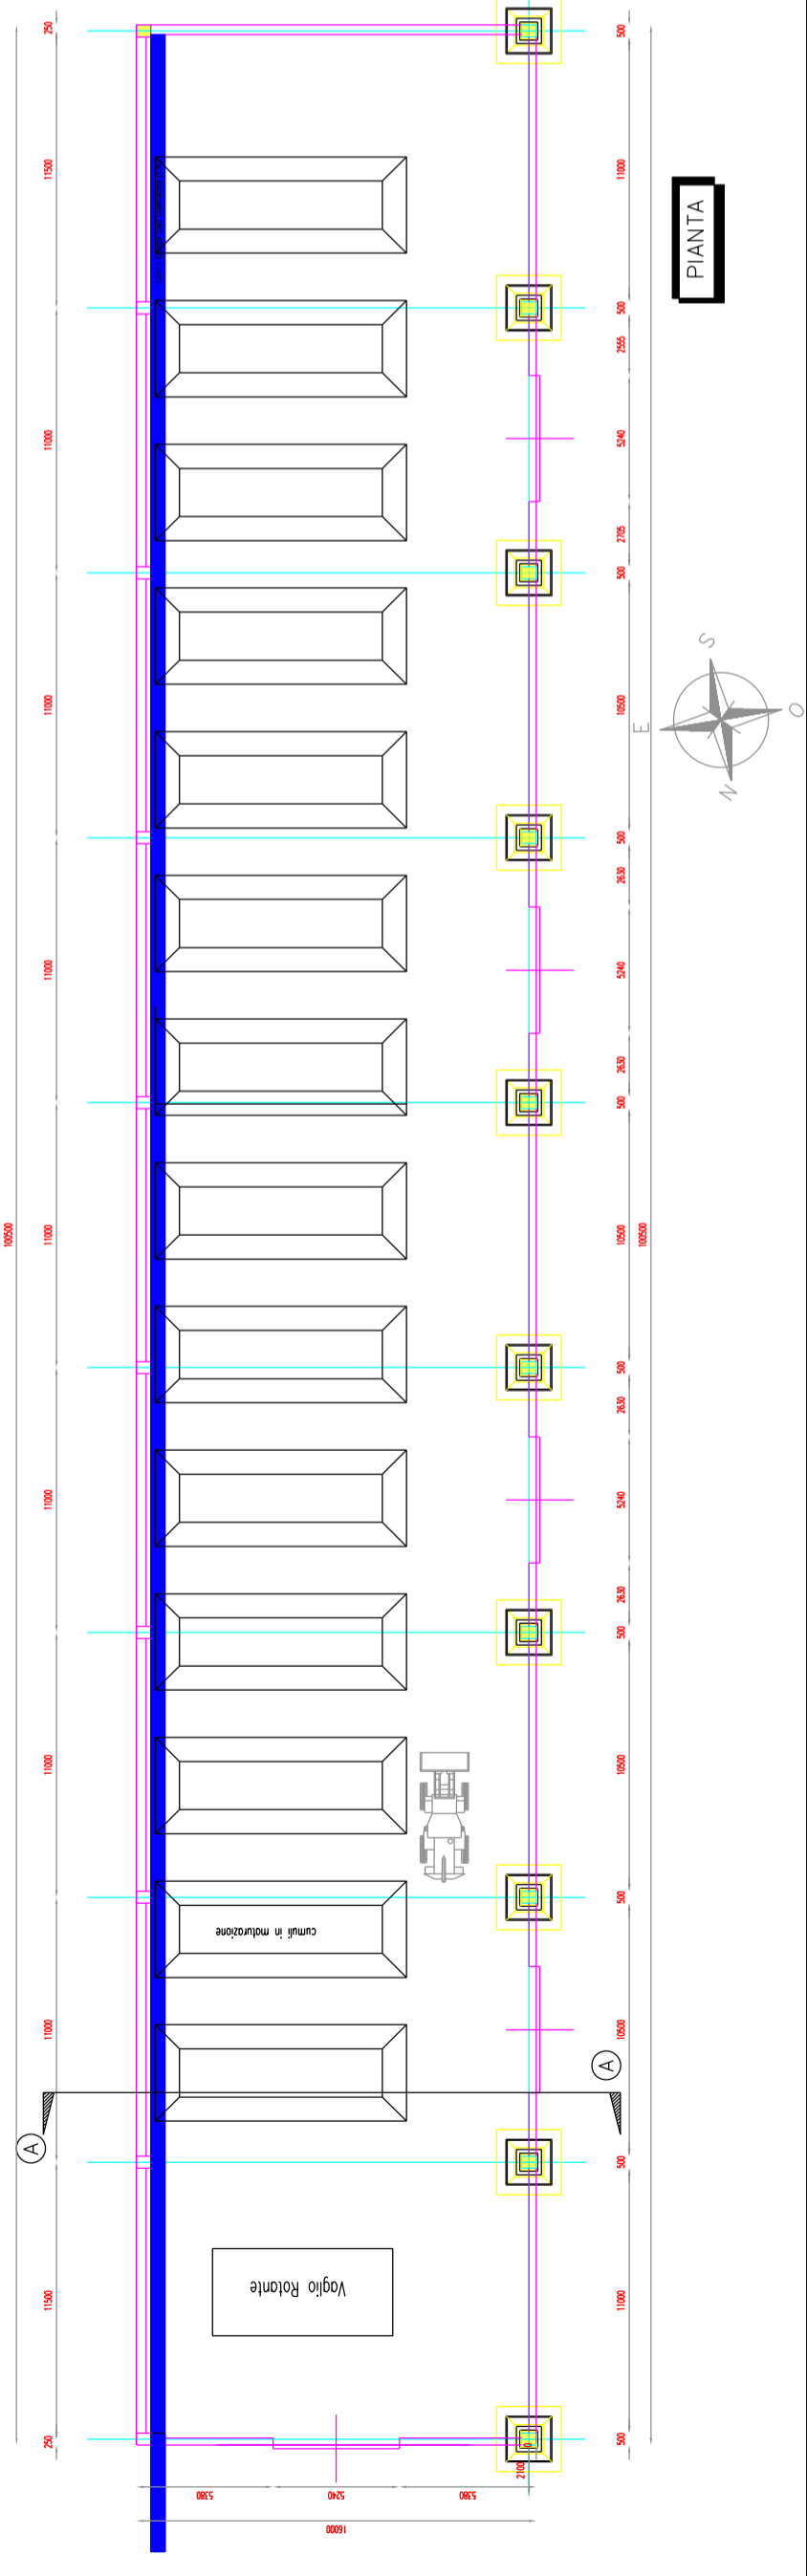

PIANTA

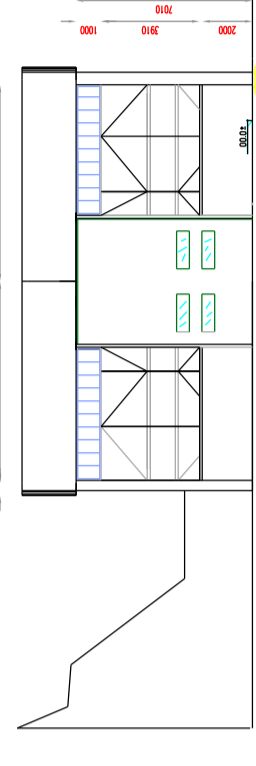

PROSPETTO NORD

**ACSR S.p.A.**  

AUTORIZZAZIONE INTEGRATA AMBIENTALE  
N. 303 del 09 maggio 2008

**Realizzazione nuove tettoie**  
**Chiusura capannone C**  
**e modifiche capannone G**

IMPIANTO DI TRATTAMENTO RIFIUTI SOLIDI URBANI  
IMPIANTO DI COMPOSTAGGIO  
IMPIANTO PER IL TRATTAMENTO  
DEGLI IMBALLAGGI IN PLASTICA E CELLULOSICI

PROGETTAZIONE	CONFERMA	PROVA	VERIFICA	ESECUZIONE

Edificio "C" - Nuovo Bioraggiante e Maturazione Compost  
1:100  
Pianta, Sezione e Prospetto

